





ÁREAS	m ²	%
Terreno	8.891,74	100,00
Objeto de intervenção	467,62	05,25

LEGENDA	
	Estrutura Existente
	Objeto do contrato



PLANTA BAIXA
LOCAÇÃO DA ÁREA DE IMPLANTAÇÃO
 ESCALA 1:500

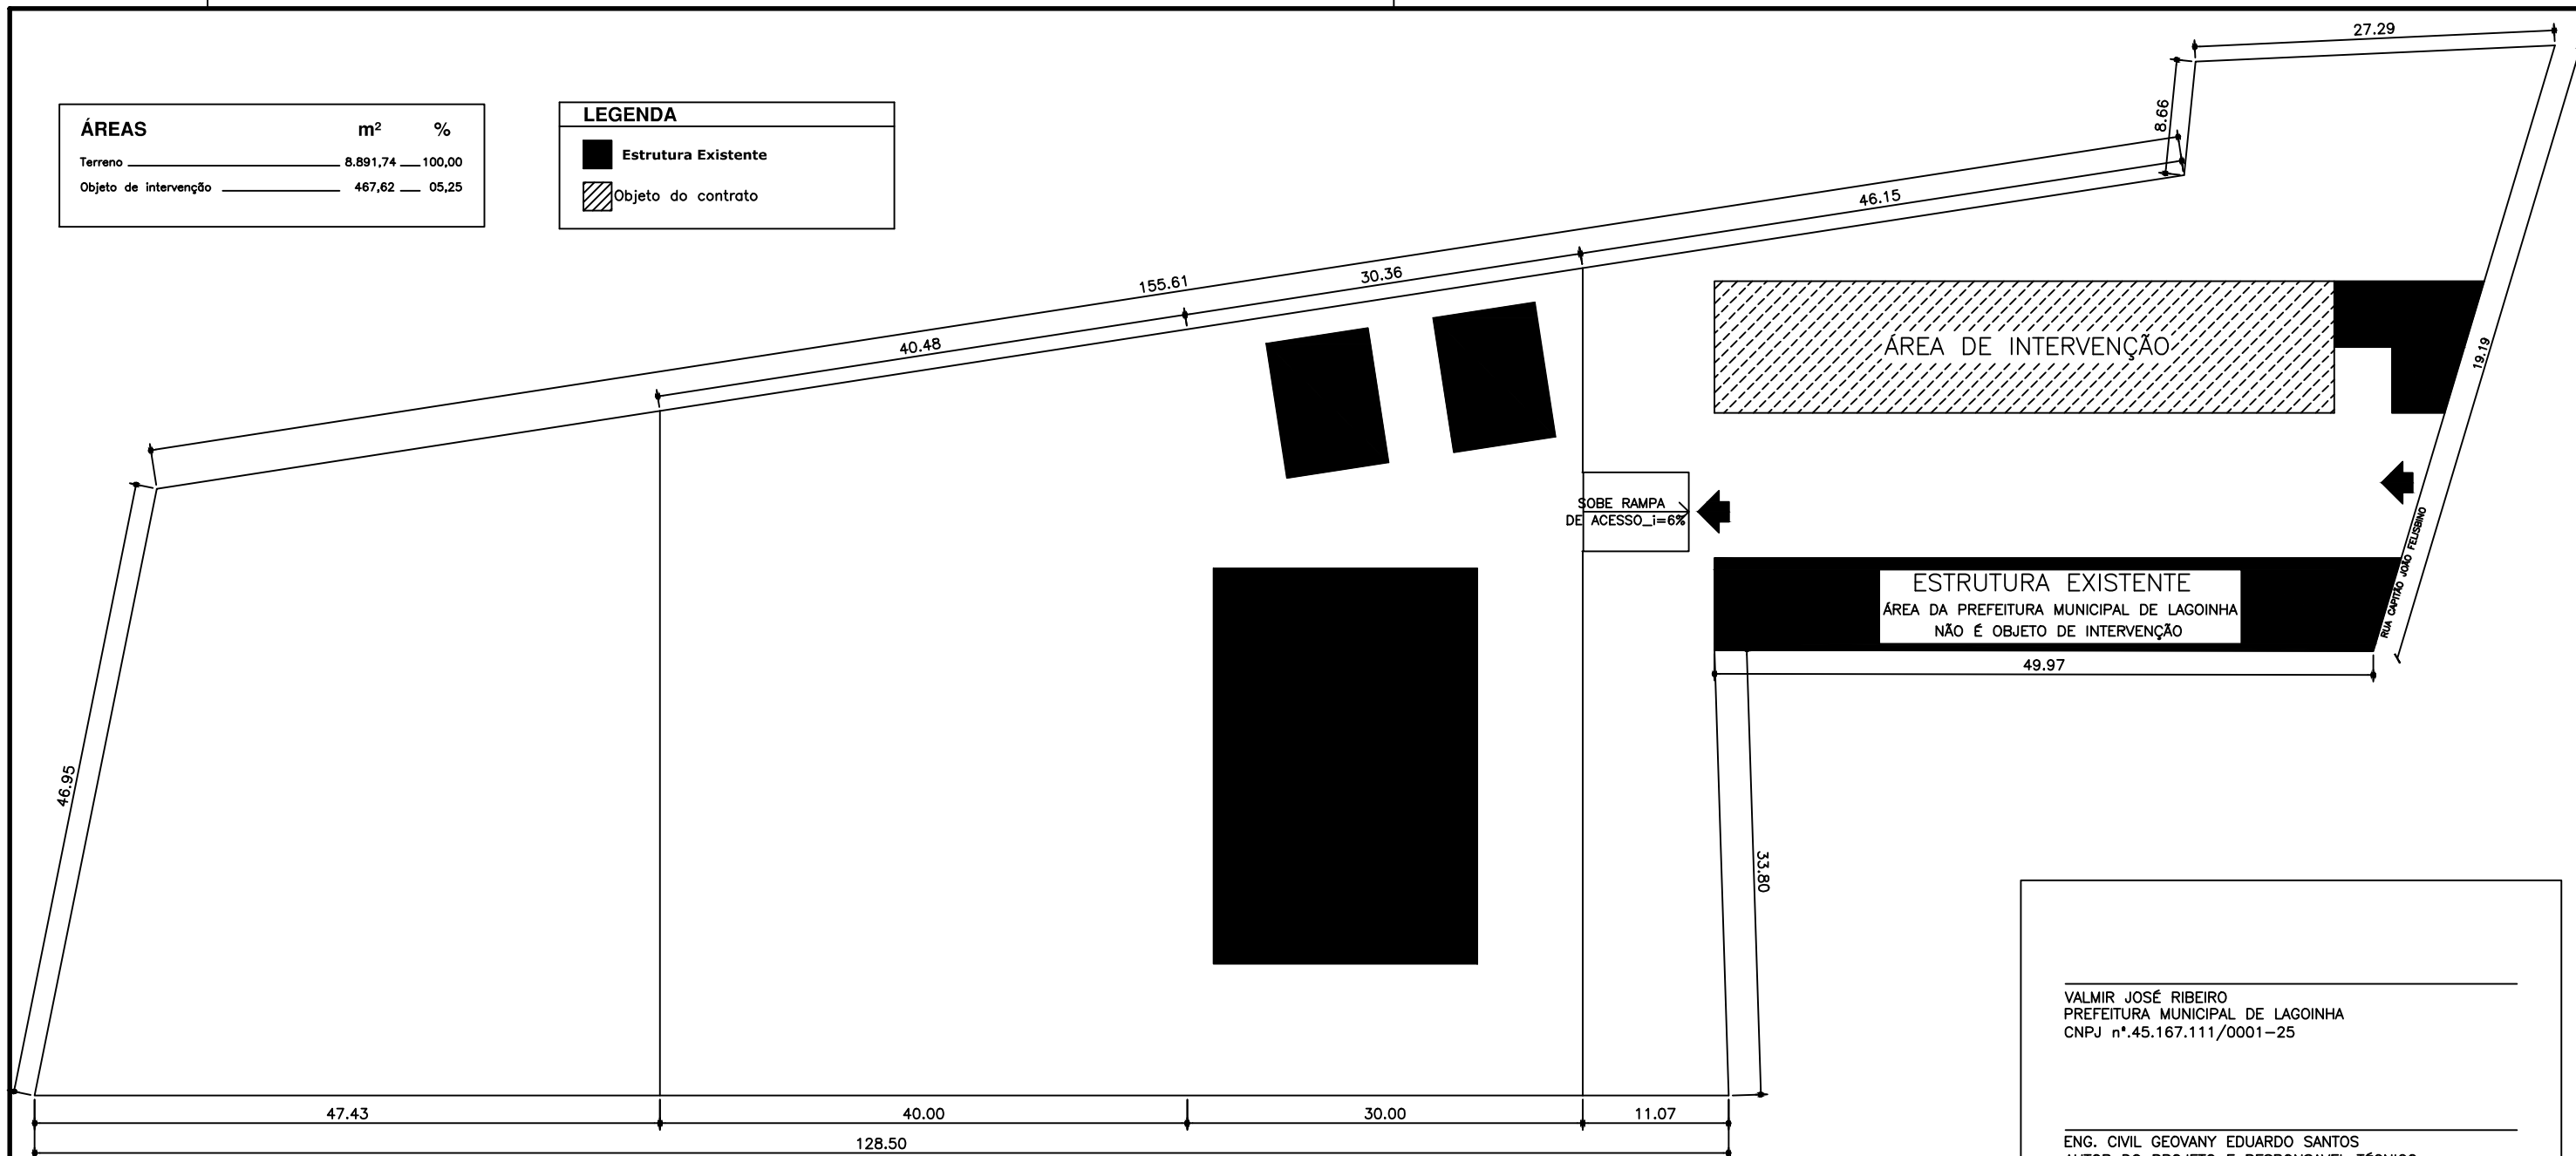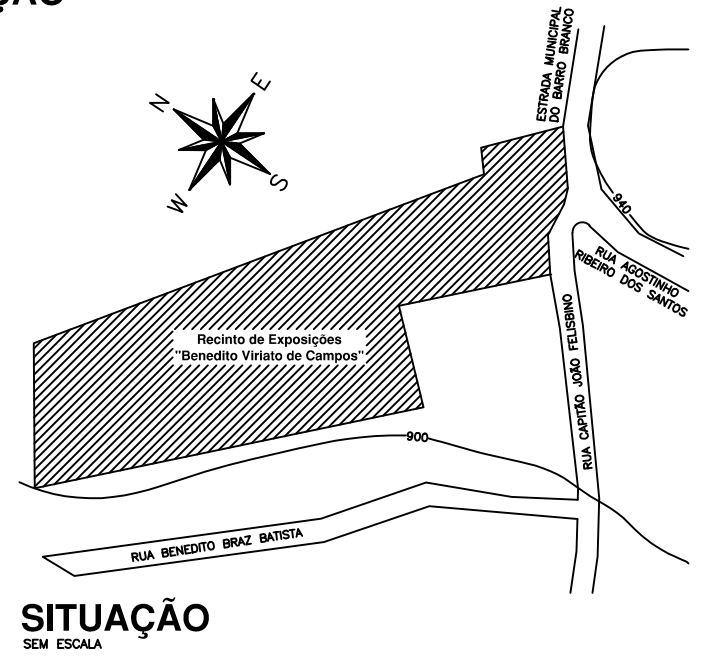

VALMIR JOSÉ RIBEIRO
 PREFEITURA MUNICIPAL DE LAGOINHA
 CNPJ n°.45.167.111/0001-25

ENG. CIVIL GEOVANY EDUARDO SANTOS
 AUTOR DO PROJETO E RESPONSÁVEL TÉCNICO
 SECRETARIO MUNICIPAL DE PLANEJAMENTO E OBRAS
 CREA-SP n°. 5070170504
 ART 28027230190097104

ASSUNTO REFORMA DO RECINTO DE EXPOSIÇÕES "BENEDITO VIRIATO DE CAMPOS"	FOLHA n°. 01/02
PROPONENTE PREFEITURA MUNICIPAL DE LAGOINHA (CNPJ n°. 45.167.111/0001-25)	FASE PROJETO
ENDEREÇO DO EMPREENDIMENTO RUA CAPITÃO JOÃO FELISBINO, S/N CENTRO	DATA JAN/2019
CIDADE, UF. LAGOINHA - SP	COTA EM METRO
RESPONSÁVEL TÉCNICO / SECRETARIO DE PLANEJAMENTO ENGENHEIRO CIVIL GEOVANY EDUARDO SANTOS	CREA-SP n°. 5070170504



PREFEITURA MUNICIPAL DE LAGOINHA
 SECRETARIA DE PLANEJAMENTO